

Kreis Kempen-Krefeld.
Gemarkung Schiefbahn Nr. 202.


Gemarkungskarte in Fluren.

Flur D.

Maßstab 1:2500

Kopiert nach der bisherigen Altkarte von Maarst
und ergänzt durch Übernahme der Verände-
rungen bis einschließlich 1930 im Juli 1930
durch den Katastertechniker Kersting.

Verifiziert vorfinden.

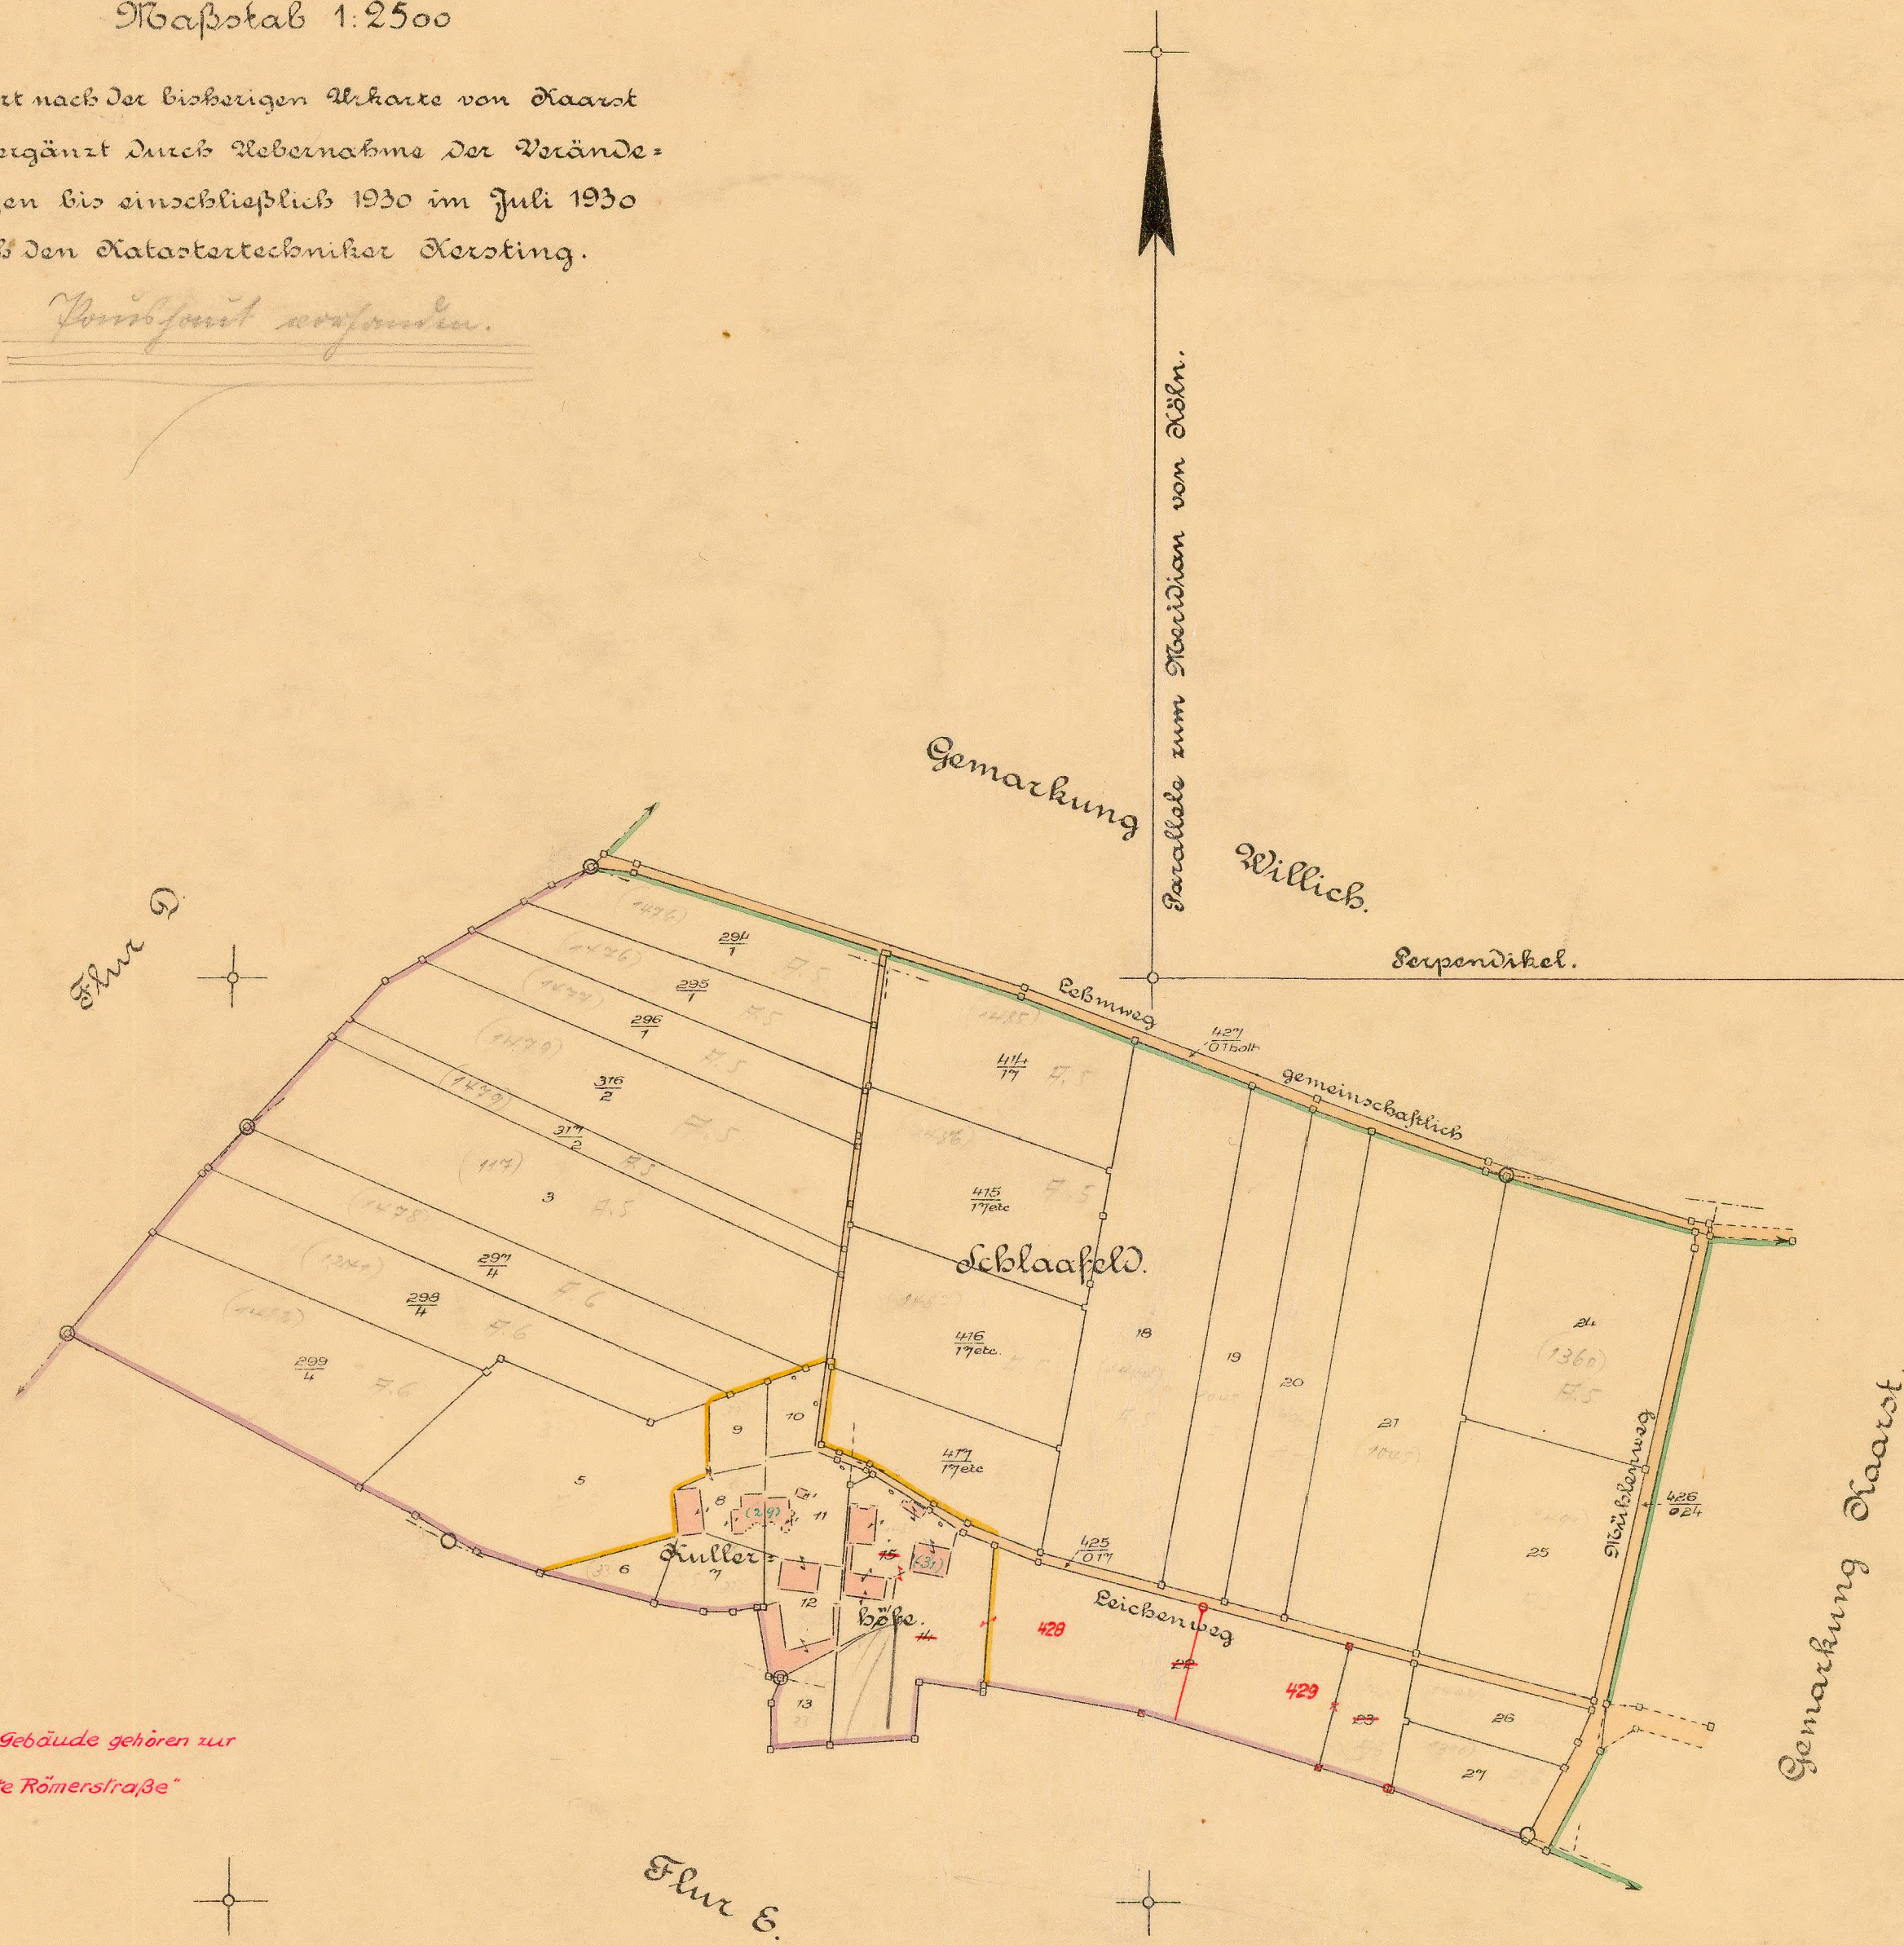

Anmerkung: Die Gebäude gehören zur
„Alte Römische Straße“

Infolge des Gesetzes vom 31 Juli 1929 G. S. S. 91-139 aus
der Gemeinde u. Gemarkung Maarst hierher über-
gegangen.

Schiefbahn Nr. 202, Flur D.

Schiefbahn
Flur H