


Gemarkung Boisheim

Nr. 233

Beiblatt zu Flur 3

Maßstab 1:2500

Außer Gebrauch gesetzt

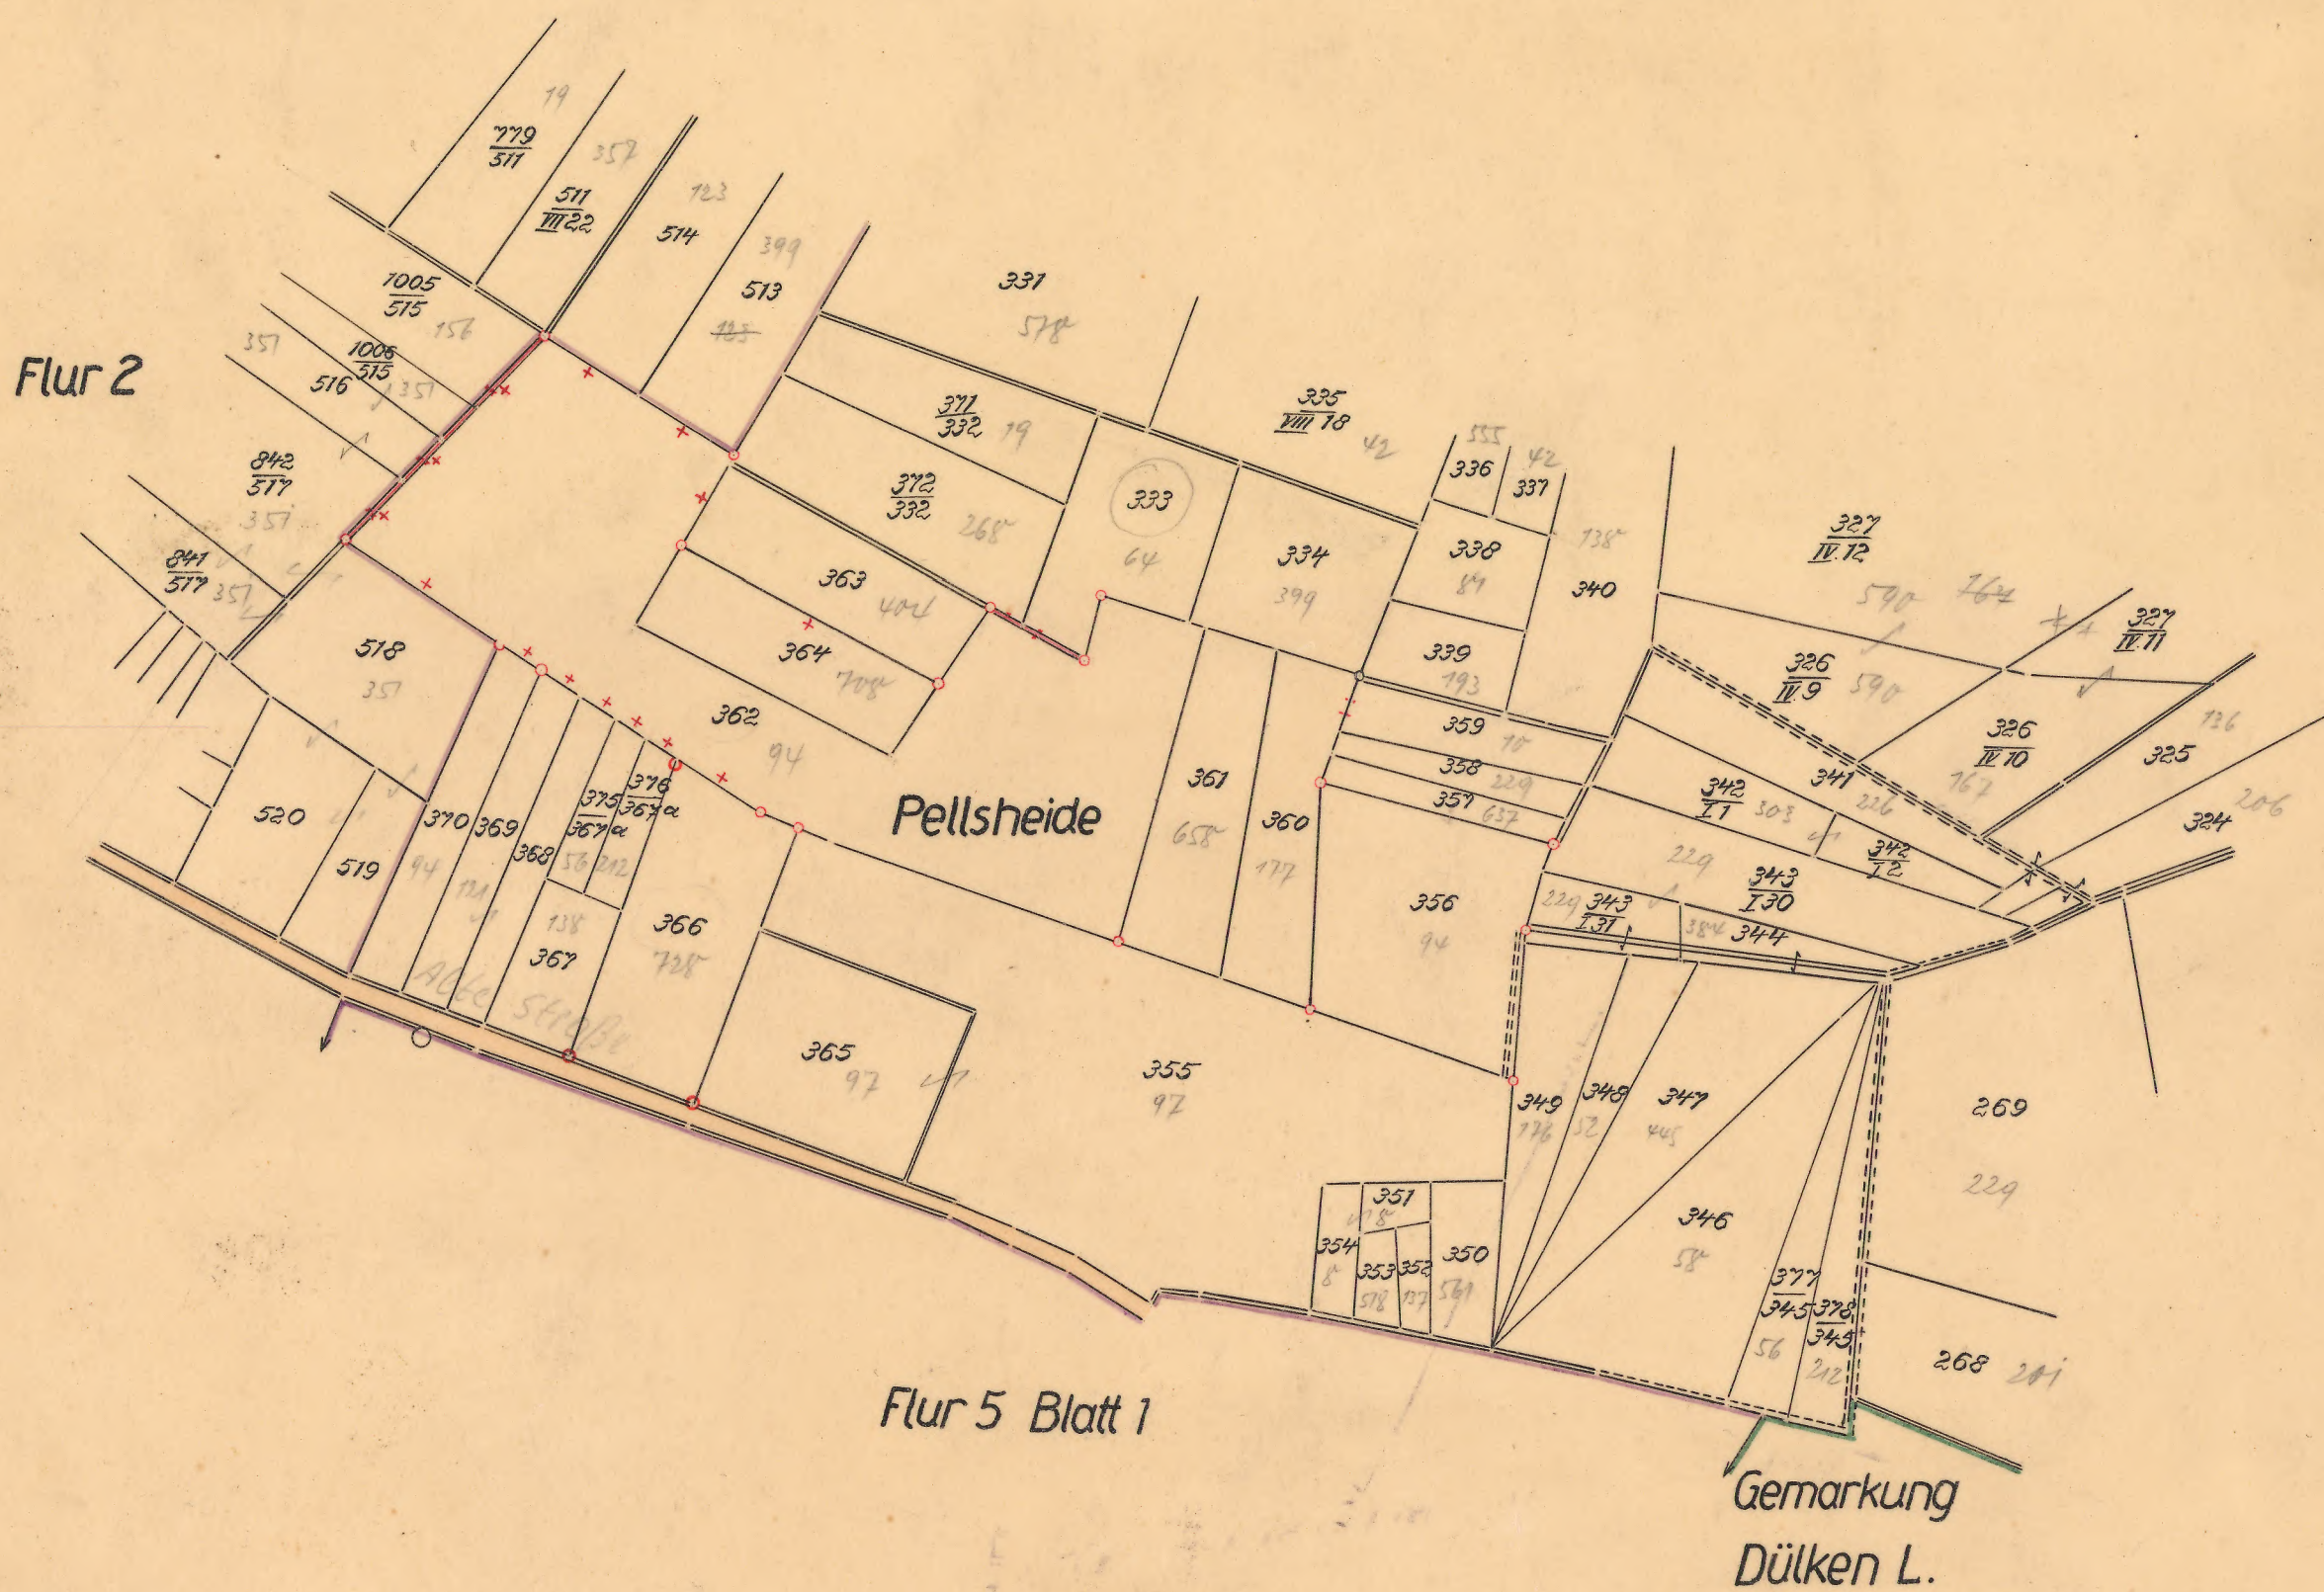

Außer Gebrauch gesetzt

Boisheim

Boisheim
Flur 3
Beiblatt