


Gemeinde Breyell.
Flur 9.
Blatt 3.
Maßstab 1:1250.

Durch neues Blatt 3 ersetzt

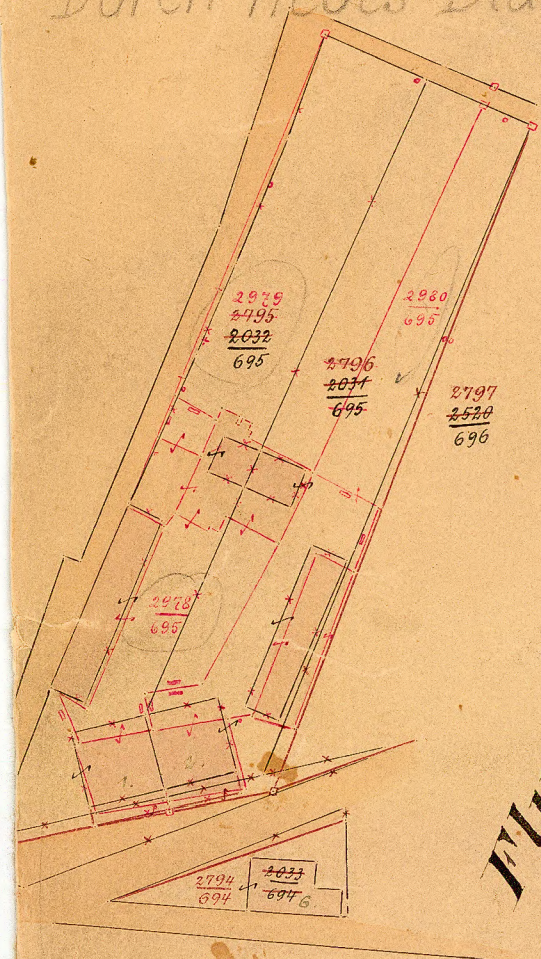

Flur 7.

nach Biet

von Brockbrach

Pasch.

Pieper.

Meyerkamp

Bruch

Speck.

Breyell
Flur 9
Blatt 3